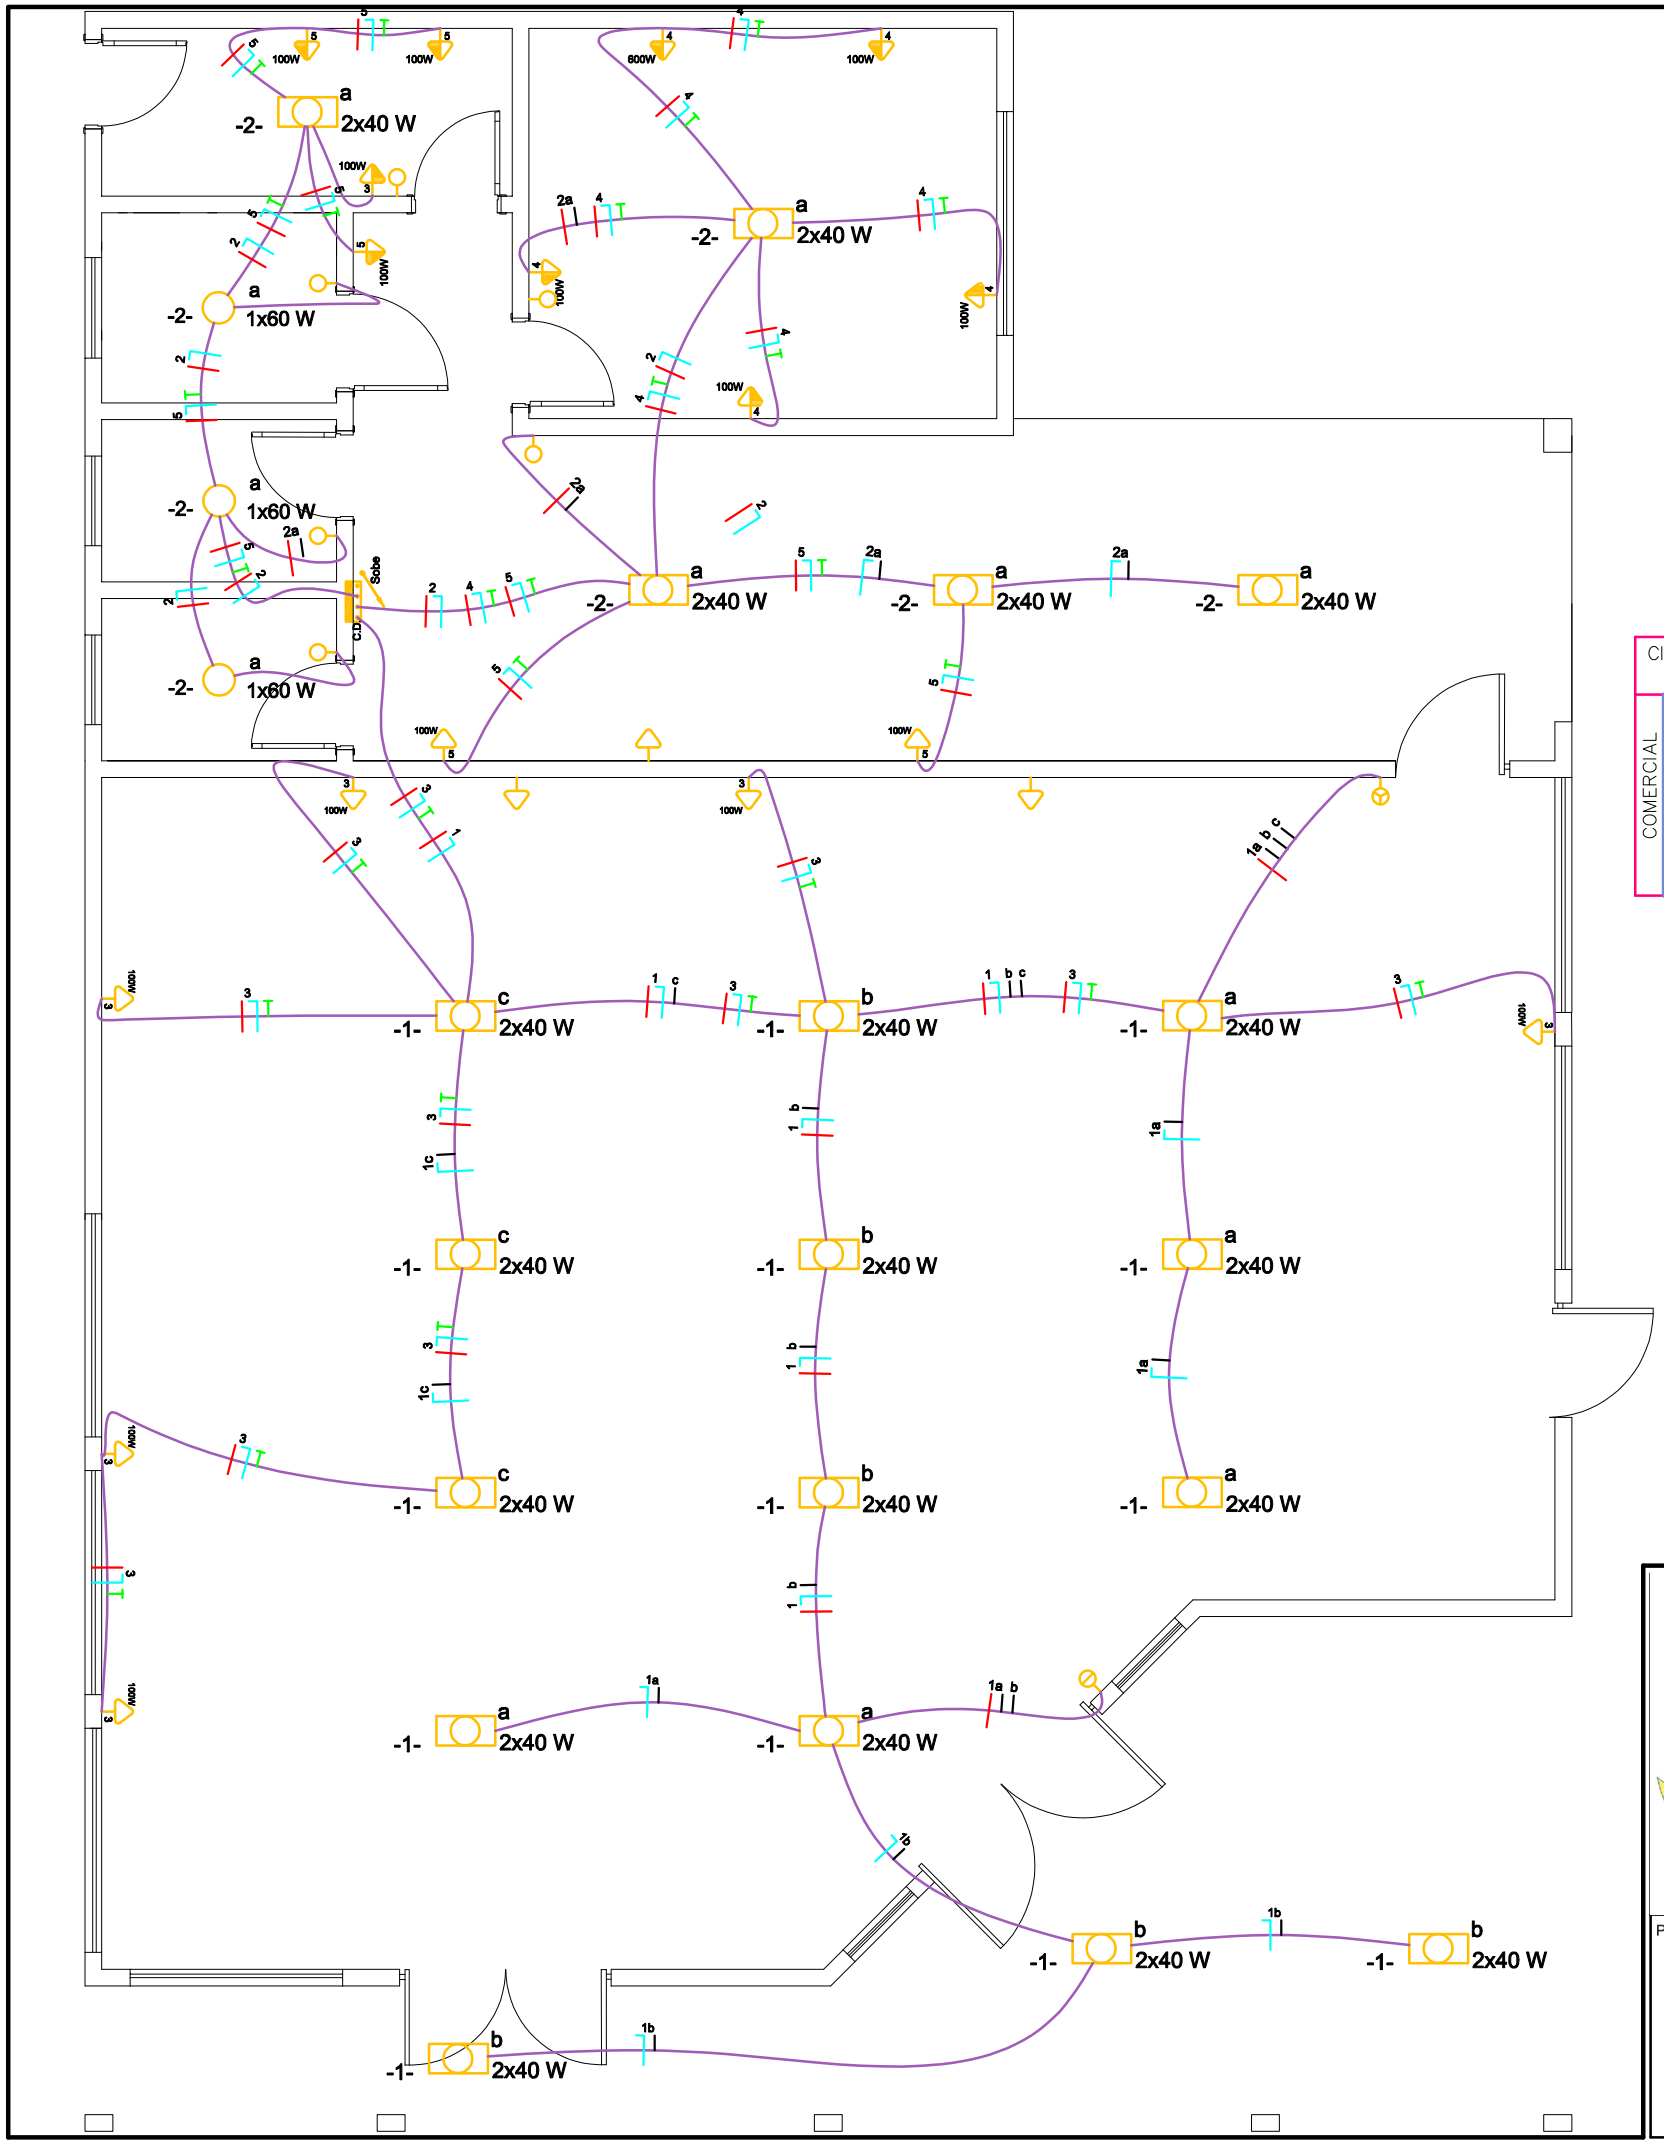

LEGENDA

- a 3x100 W — Ponto de luz incandescente no teto
- a 1x20 W — Ponto de luz fluorescente na parede
- Eletroduto que desce
- Eletroduto que sobe
- Ponto de tomada
- C.D. — Centro de distribuição
- Condutor fase
- Condutor neutro
- Condutor retorno
- Condutor terra

	CIRCUITO (nº)	LÂMPADAS (W)	TOMADAS (W)	TOTAL (W)	CORRENTE (A)	PROTEÇÃO TIPO	PROTEÇÃO NÚMERO DE POLOS	PROTEÇÃO CORRENTE NOMINAL	CONDUTOR (ø mm²)	TERRA (ø mm²)	EQUILIBRIO DE FASES
COMERCIAL	1	1120		1120	5,09	DTM	1	20	2 ø 2,5		R
	2	580		580	2,63	DTM	1	10	2 ø 1,5		R
	3		600	600	2,72	DTM	1	15	2 ø 2,5	1 ø 2,5	R
	4		1000	1000	4,54	DTM	1	20	2 ø 4,0	1 ø 4,0	S
	5		600	600	2,72	DTM	1	15	2 ø 2,5	1 ø 2,5	S
	CARGA PREVISTA			3900	45,27	DR	1	60	2 ø 10,0	1 ø 10,0	RS

02 QUADRO DE CARGAS

PREFEITURA MUNICIPAL DE COQUEIROS DO SUL

Avenida Presidente Vargas
Coqueiros do Sul - RS
CEP: 99528-000

Fone: (54) 3615-2149
(54) 9626-4438

Proprietário:

Valoir Chapuis
Prefeito Municipal

Resp. Técnico:

César Dobler Fink
Engº Civil e Seg do Trabalho
CREA RS123162D

Obra: CAPELA MORTUARIA

Prancha: PROJETO ELÉTRICO

Endereço: Rua Albino Rott

Municipio: Coqueiros do Sul - RS

Mat. Terreno:

Escala: 1:00

Área: 233,84 m²

Data: Julho / 2021

Prancha: E 1/1