



v115

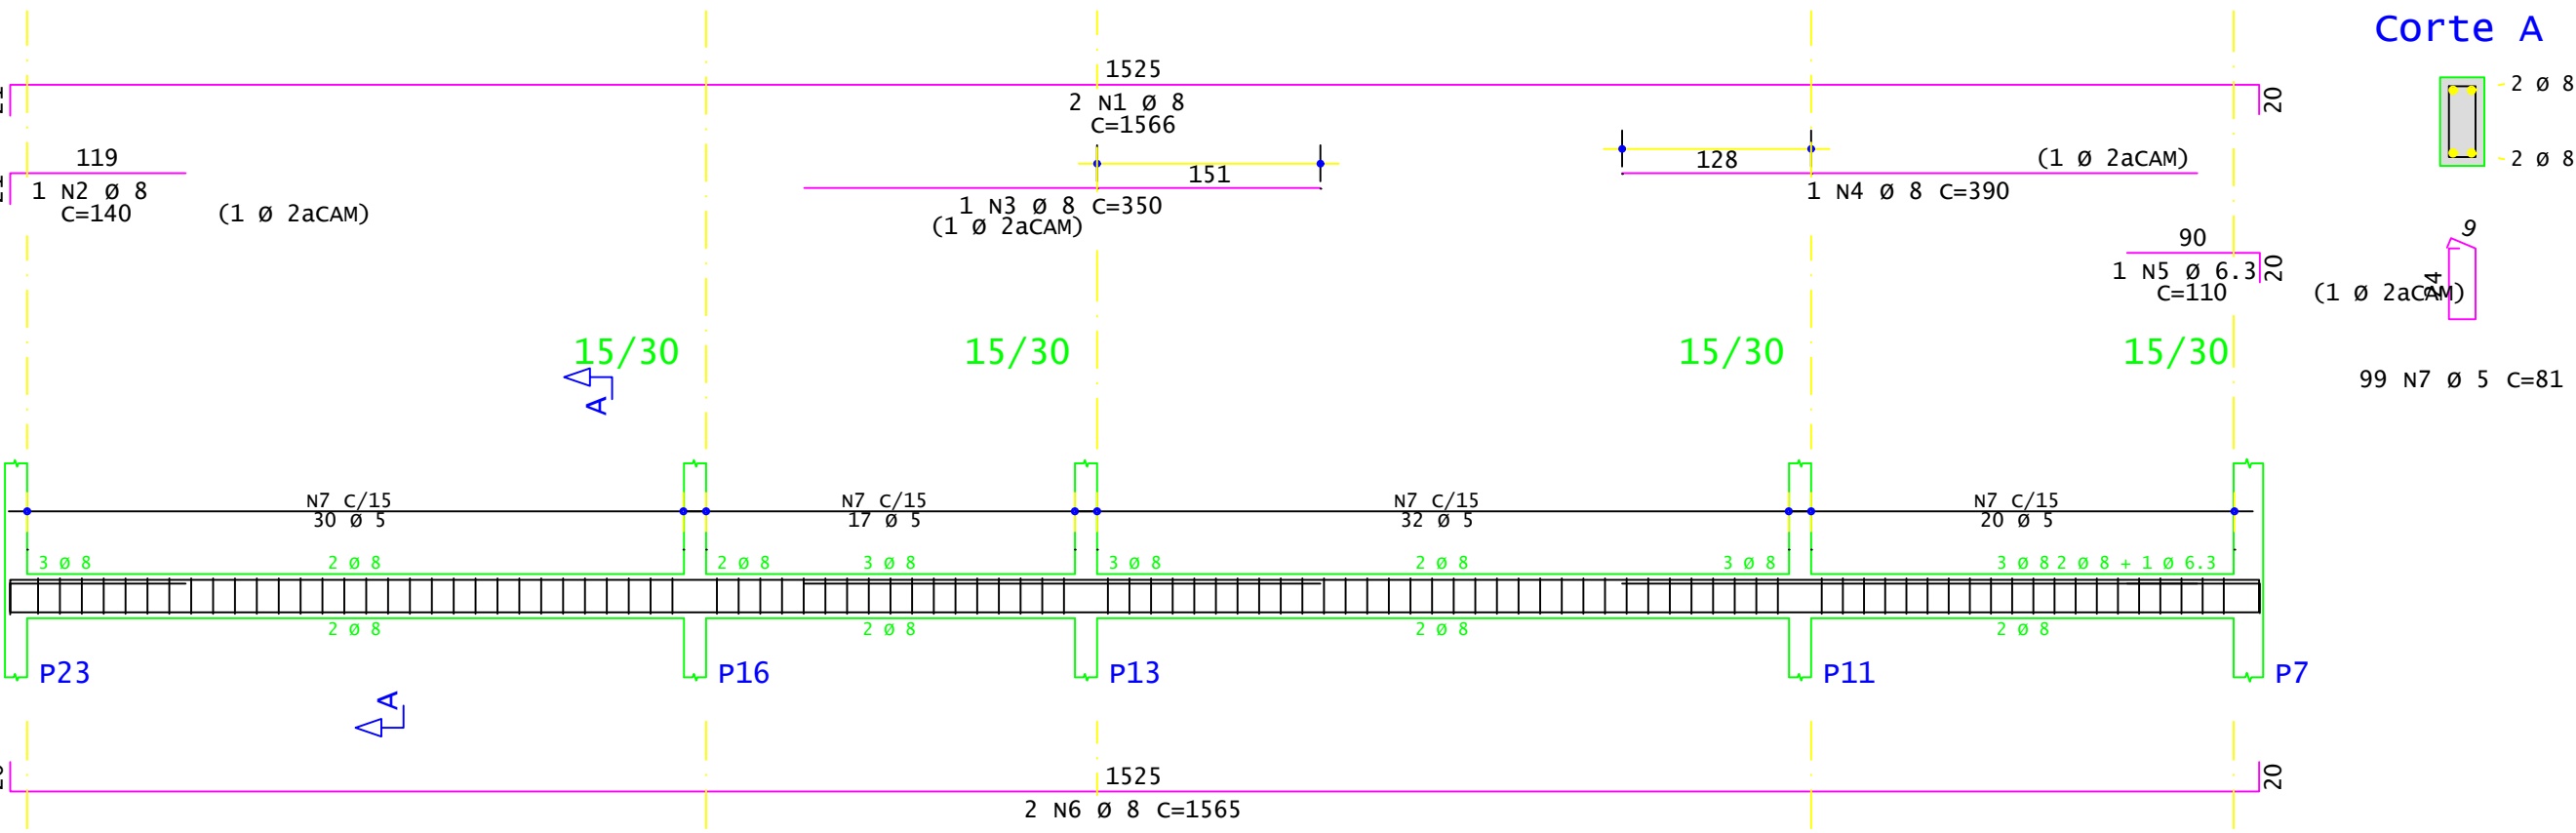


v104

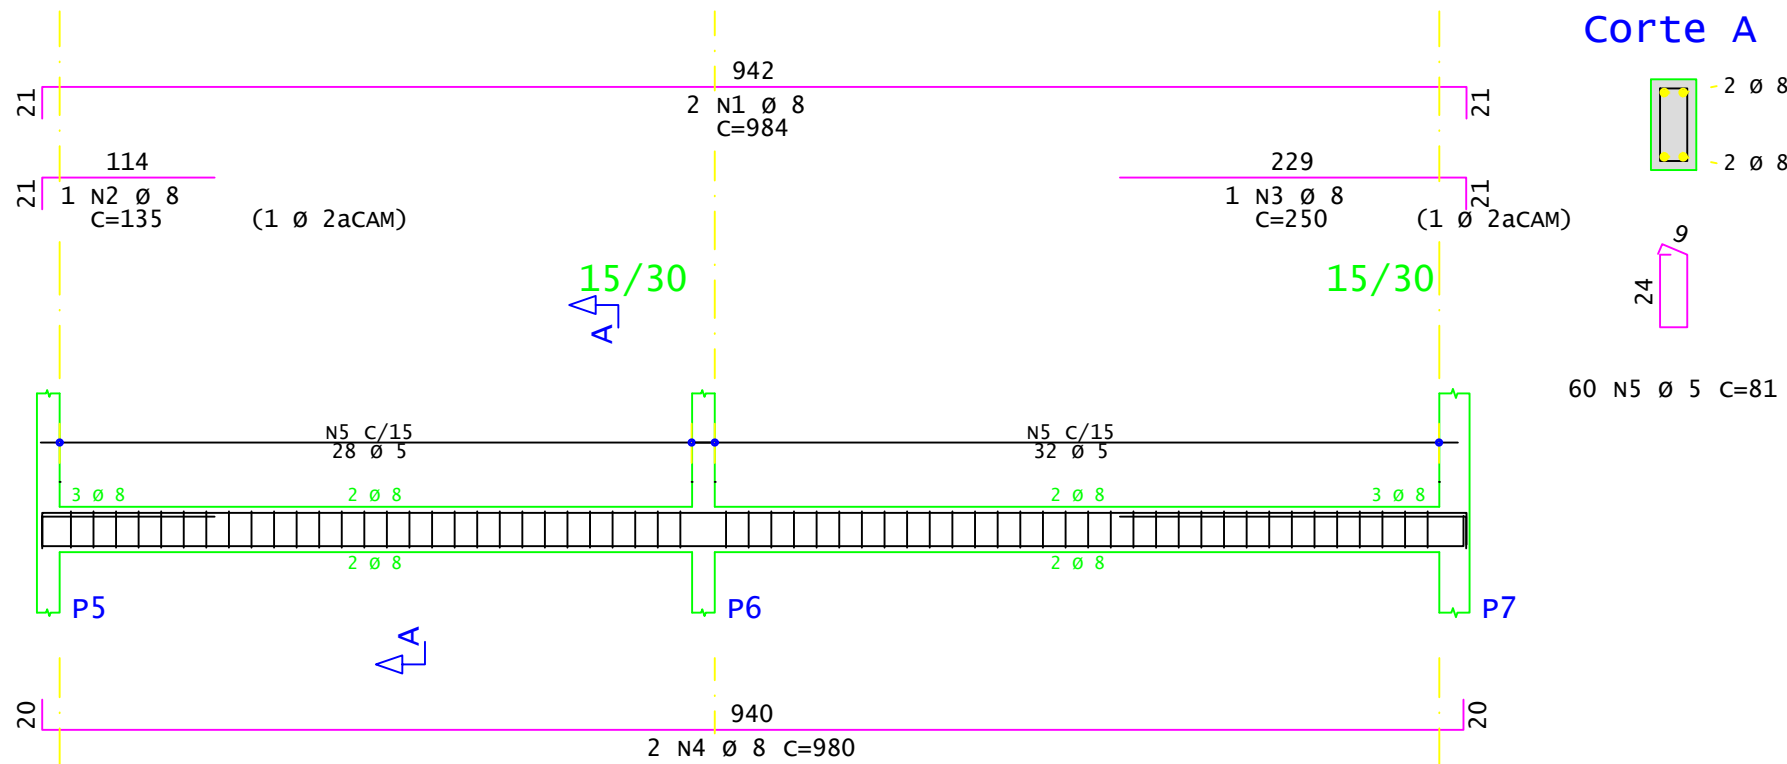


	AÇO	POS	BIT mm	QUANT	COMPRIMENTO	
					UNIT cm	TOTAL cm
v101	50A	1	10	2	866	1732
	50A	2	8	2	865	1730
	60A	3	5	53	81	4293
v102	50A	1	8	2	427	854
	50A	2	8	1	115	115
	50A	3	12.5	2	420	840
	60A	4	5	25	81	2025
v103	50A	1	8	2	275	550
	50A	2	8	2	270	540
	60A	3	5	13	81	1053
v104	50A	1	8	2	984	1968
	50A	2	8	1	135	135
	50A	3	8	1	250	250
	60A	5	5	60	81	4860
v105	50A	1	8	2	260	520
	50A	2	8	2	270	540
	60A	3	5	14	81	1134
v107	50A	1	8	2	370	740
	50A	2	8	2	348	696
	60A	3	5	18	81	1458
v108	50A	1	10	2	706	1412
	50A	2	12.5	1	175	175
	50A	3	12.5	1	145	145
	50A	4	10	2	695	1390
	50A	5	10	1	330	330
	60A	6	5	42	81	3402
v110	50A	1	8	2	1360	2720
	50A	2	8	2	1364	2728
	60A	3	5	82	81	6642
v112	50A	1	10	2	549	1098
	50A	2	12.5	2	540	1080
	50A	3	8	1	415	415
	60A	4	5	33	81	2673
v113	50A	1	12.5	2	415	830
	50A	2	10	2	400	800
	60A	3	5	22	81	1782
v114	50A	1	8	1	185	185
	50A	2	8	2	720	1440
	50A	3	8	2	718	1436
	60A	4	5	42	81	3402
v115	50A	1	8	2	1566	3132
	50A	2	8	1	140	140
	50A	3	8	1	350	350
	50A	4	8	1	390	390
	50A	5	6.3	1	110	110
	60A	6	8	2	1565	3130
v116	50A	1	10	2	180	360
	50A	2	8	2	175	350
	60A	3	5	8	81	648


v110

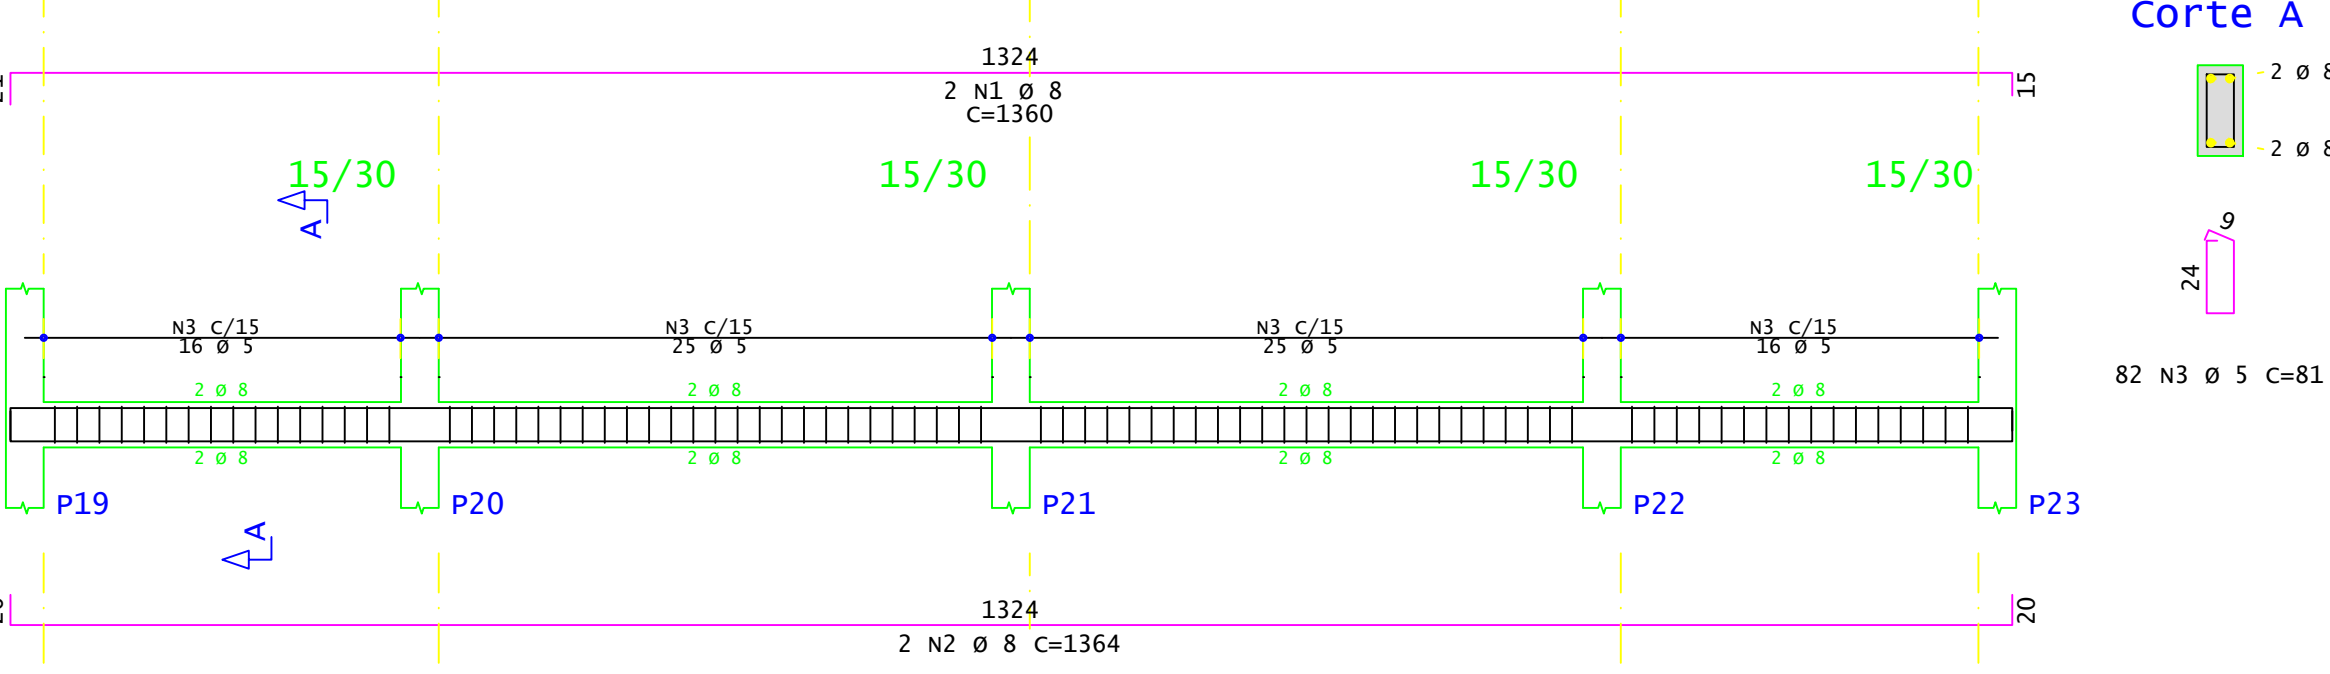


v101

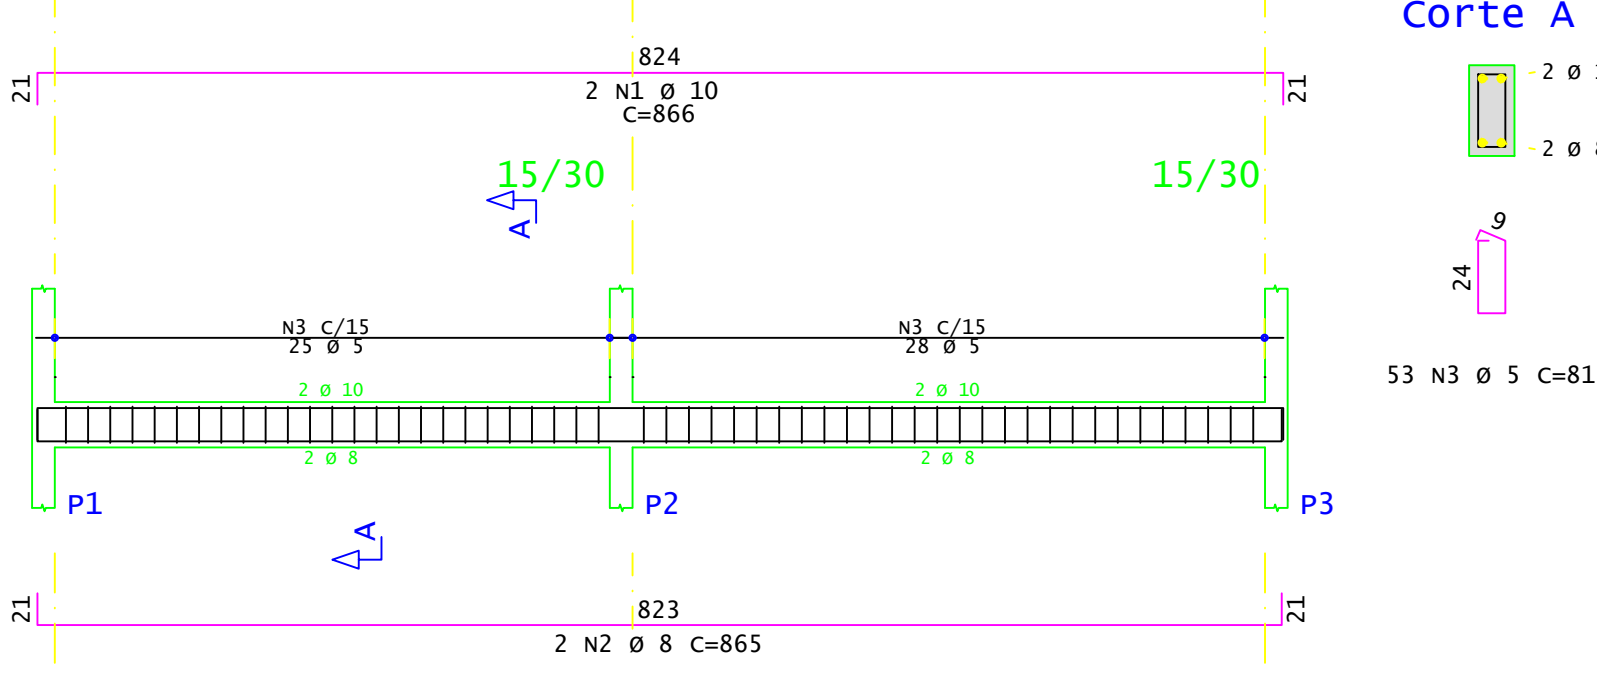


v107

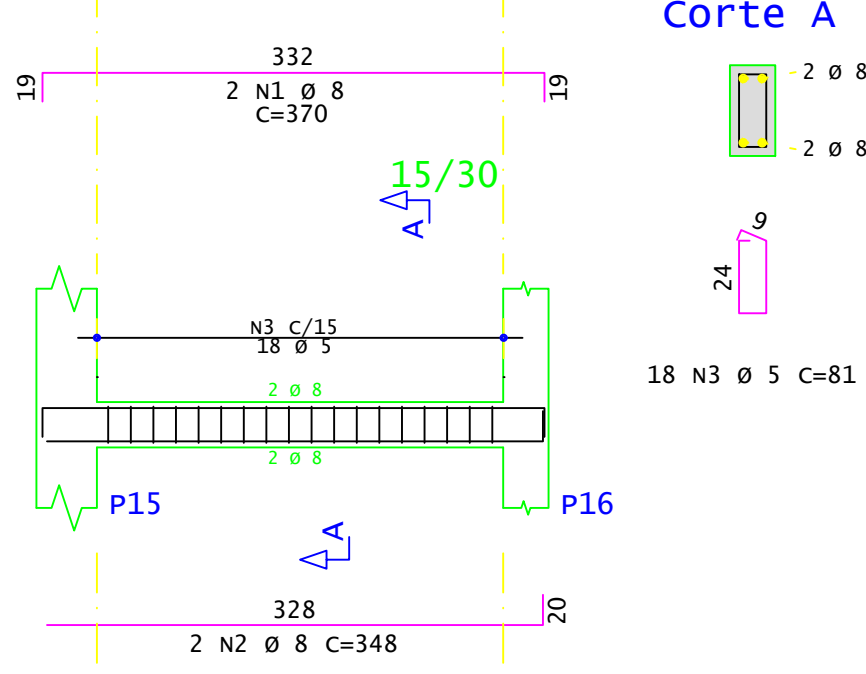


v108

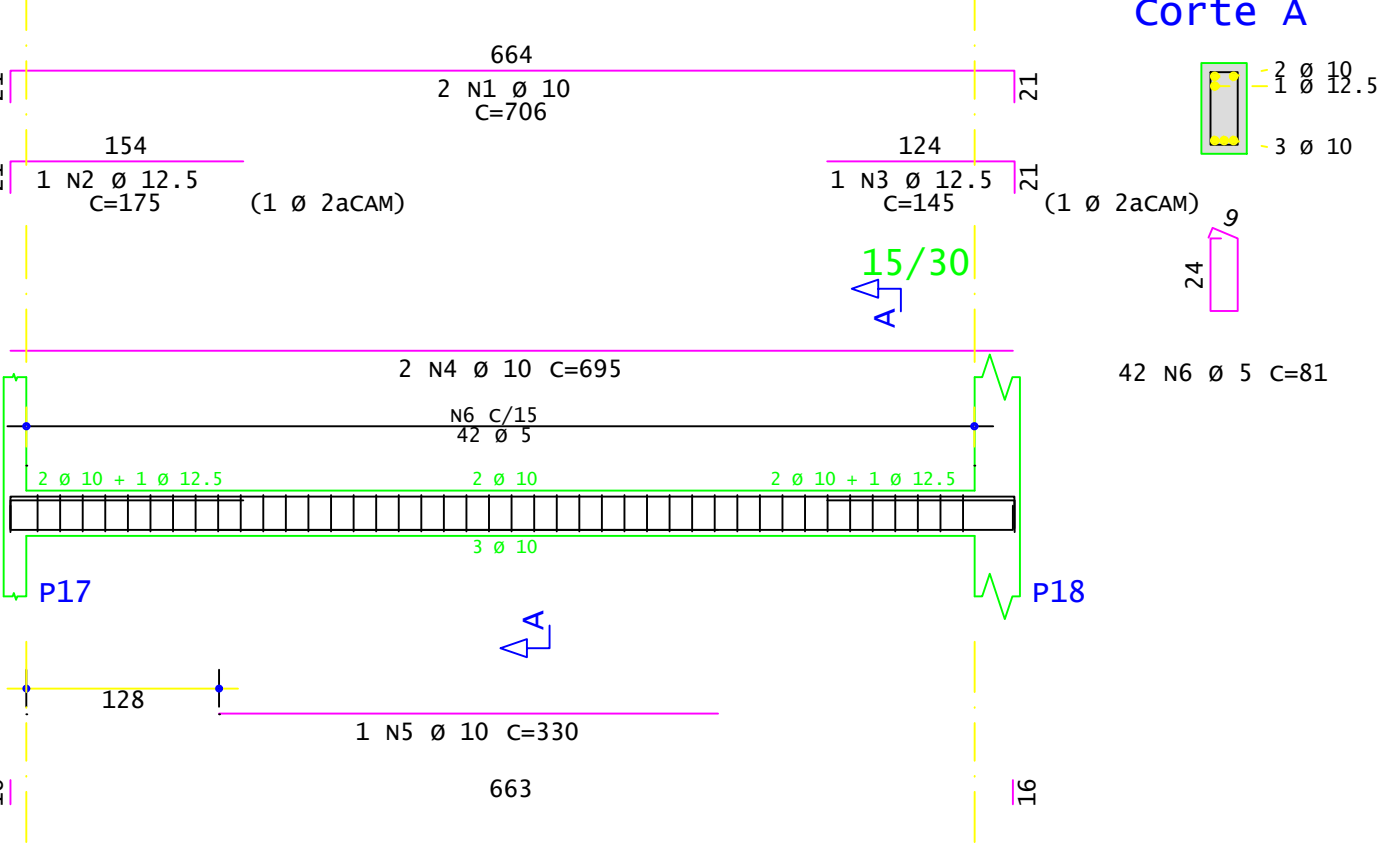


v114

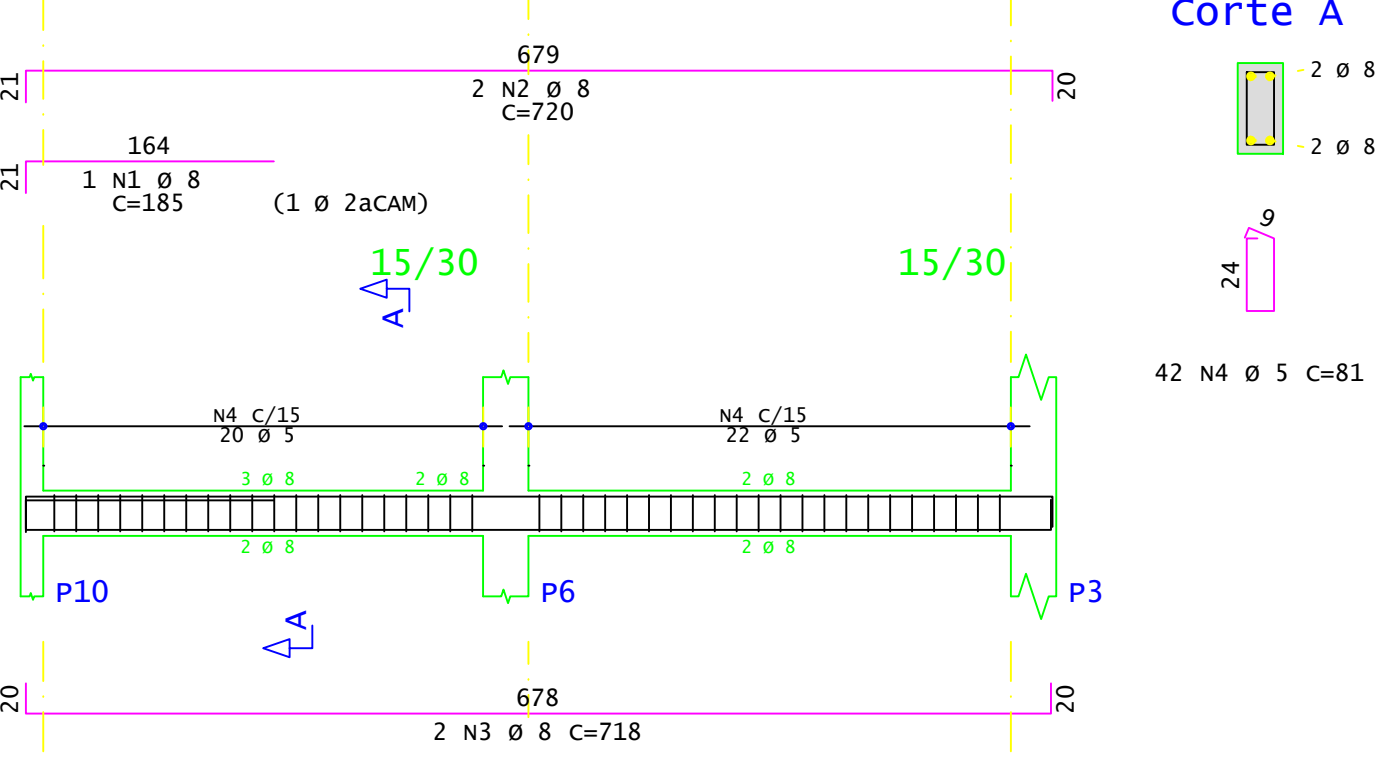


v112

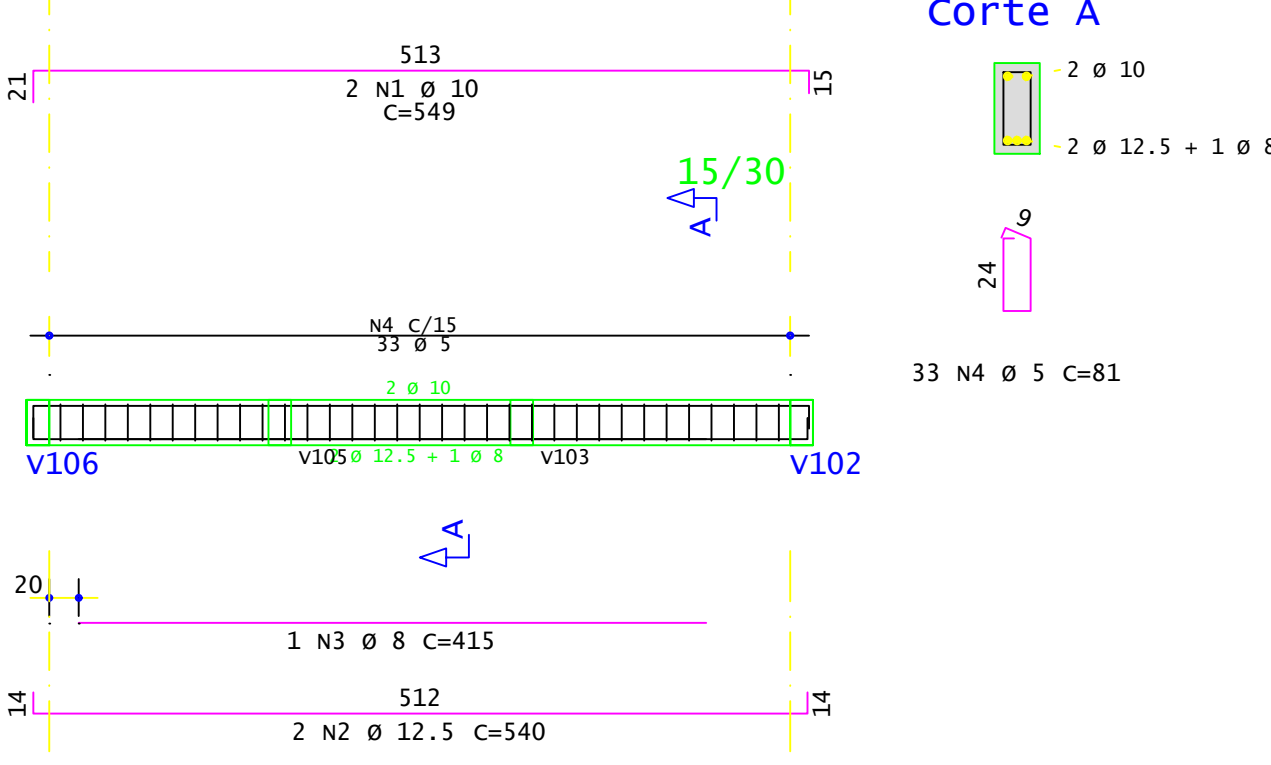


v103

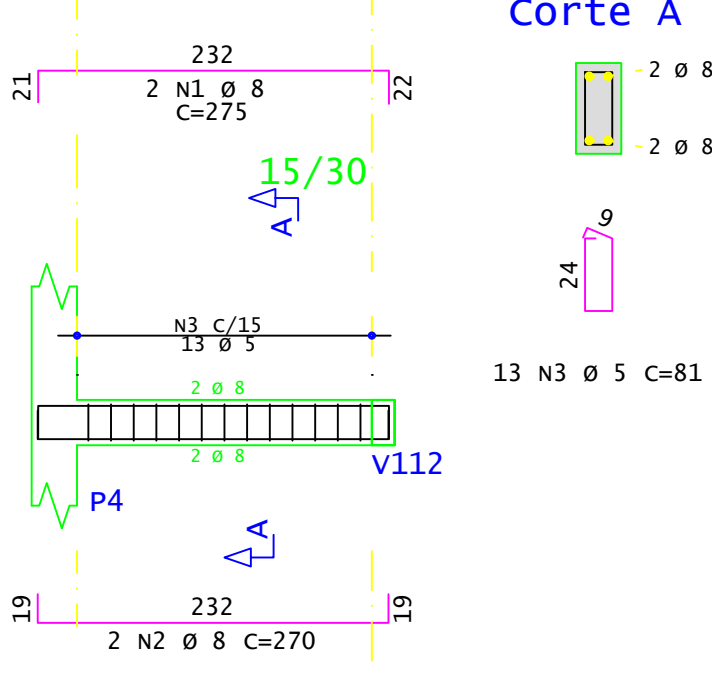


v102

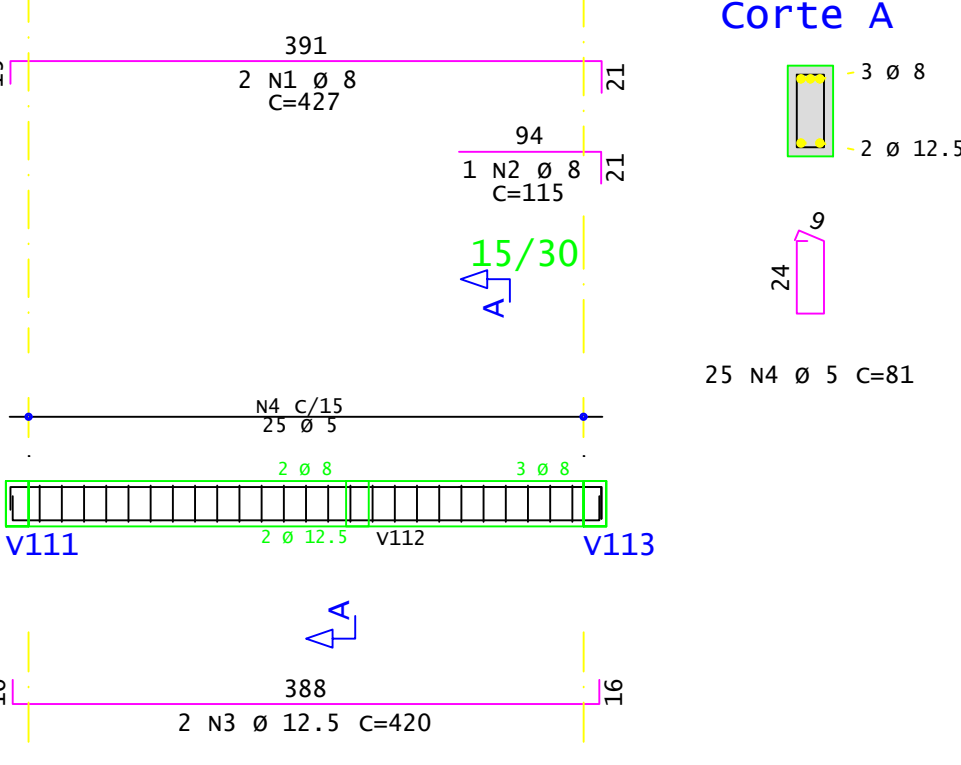


v113

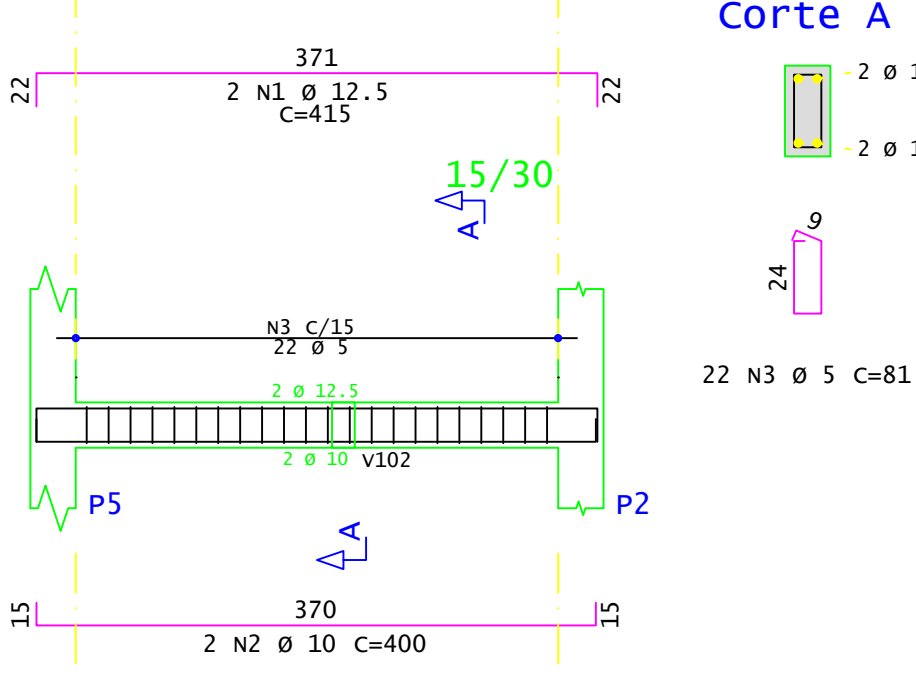


v105

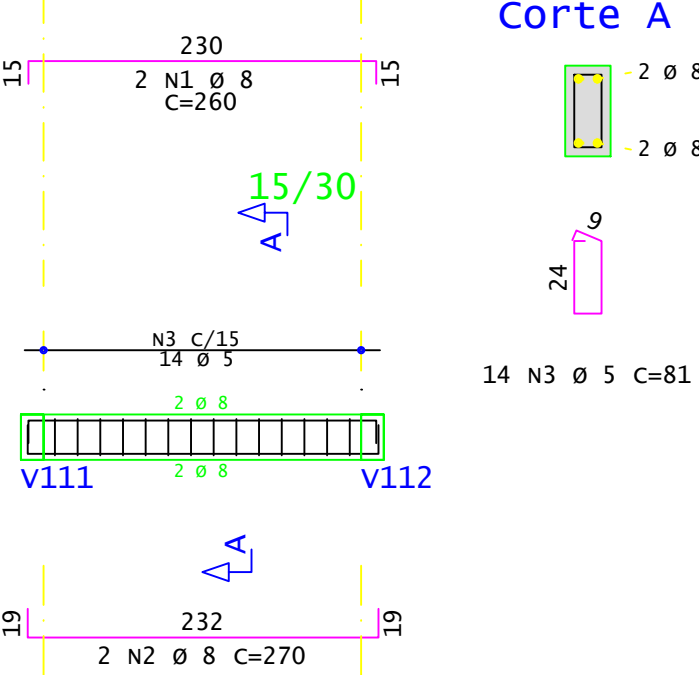

v116

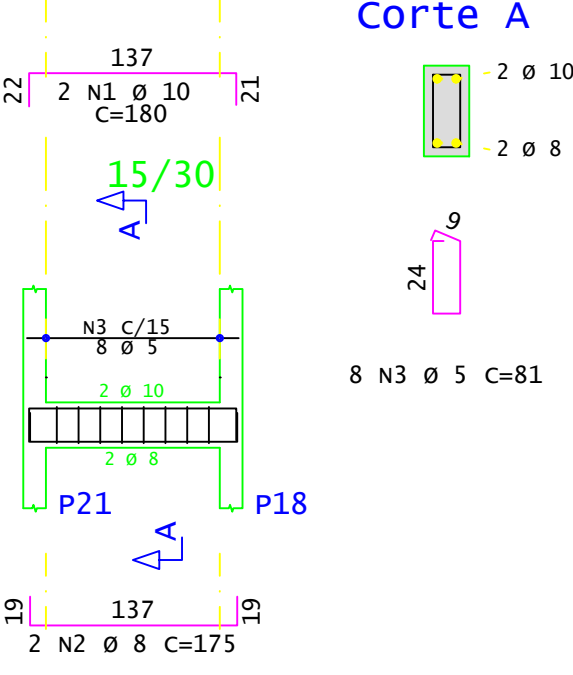

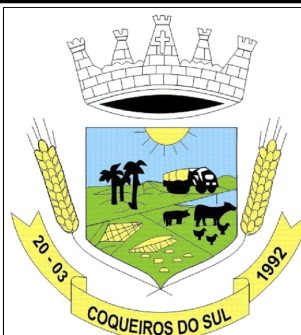

PREFEITURA MUNICIPAL
DE COQUEIROS DO SUL

Avenida Presidente Vargas
Coqueiros do Sul - RS
CEP: 95028-000

Fone: (54) 3615-2149
(54) 9628-4438

Obra: Construção de Capela Mortuária

Prancha: TERREO

Endereço: Rua Albino Rott

Município: Coqueiros do Sul - RS

Mail: Terreno:

Proprietário: Valor Chapuis
Prefeito Municipal

Resp. Técnico: César Dobler Fink
Eng. Civil - RBR 11900
CREA RS 121492

Escala: 1:00

Área: 233.84 m²

Data: Julho / 2021

Est 3/7