




v208

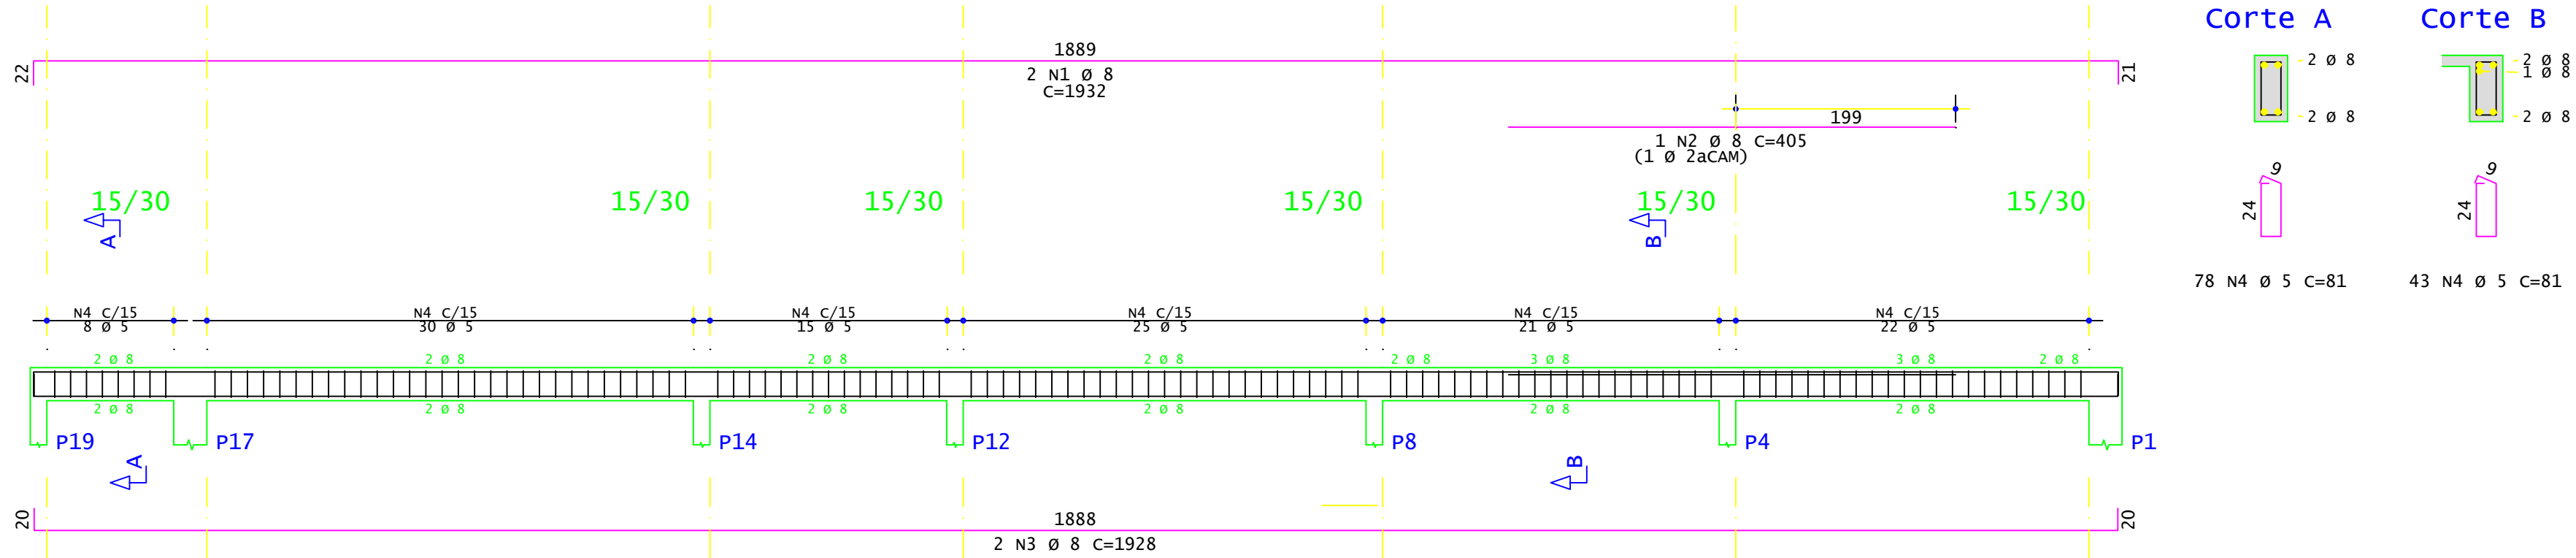

v203

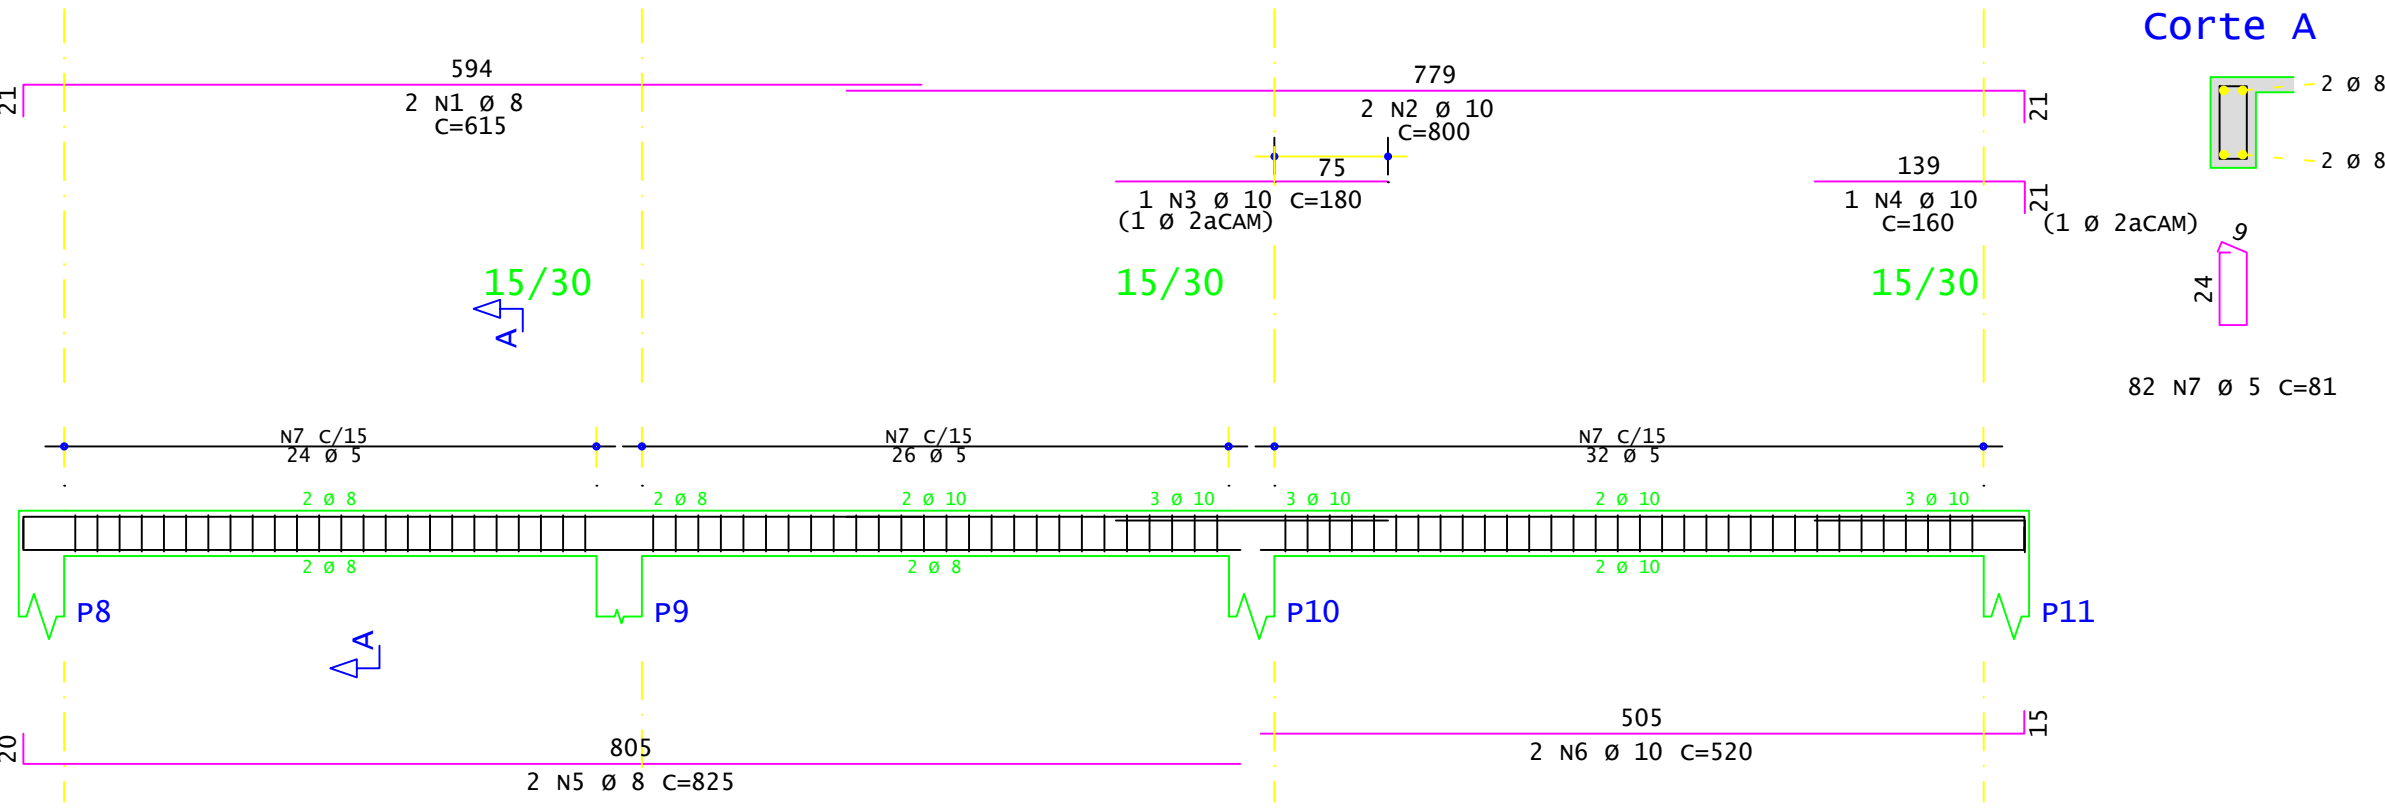


v206

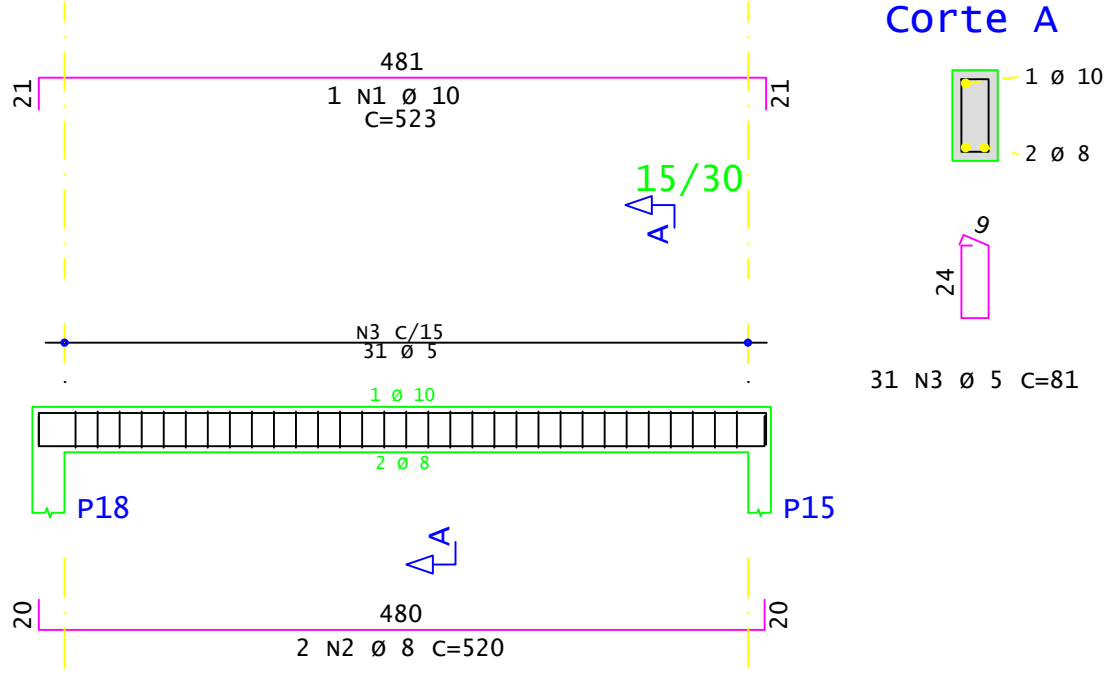

AÇO	POS	BIT	QUANT	COMPRIMENTO	
				UNIT	TOTAL
		mm		cm	cm
V203	50A	1	8	2	615
	50A	2	10	2	800
	50A	3	10	1	180
	50A	4	10	1	160
	50A	5	8	2	825
	50A	6	10	2	520
	60A	7	5	82	81
V206	50A	1	10	1	523
	50A	2	8	2	520
	60A	3	5	31	81
V208	50A	1	8	2	1932
	50A	2	8	1	405
	50A	3	8	2	1928
	60A	4	5	121	81

RESUMO DE AÇO			
AÇO	BIT	COMPR	PESO
	mm	m	kgf
60A	5	190	29
50A	8	120	48
50A	10	35	22
Peso Total		60A =	29 kgf
Peso Total		50A =	69 kgf

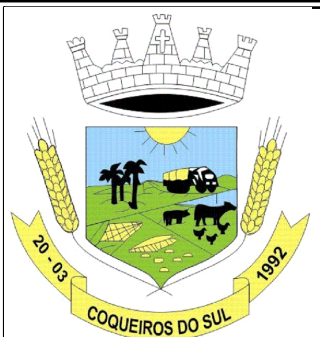

PREFEITURA MUNICIPAL  
DE COQUEIROS DO SUL

Avenida Presidente Vargas  
Coqueiros do Sul - RS  
CEP: 99628-000

Fone: (54) 3615-2149  
(54) 9626-4438

Proprietário:  
Valor Chapuis  
Prefeito Municipal

Obra:  
Construção de Capela Mortuária

Prancha:  
SUPERIOR

Endereço:  
Rua Albino Rott

Município:  
Coqueiros do Sul - RS

Mat. Terreno:

Resp. Técnico:  
César Dobler Fink  
Engº Civil e Sup. do Trabalho  
CREA-RS 1231923

Escala:  
1:00

Área:  
233,84 m²

Data:  
Julho / 2021

Prancha:  
**Est 4/7**